E. Salle d'eau accessible avec douche
2.20 x 2.5 = 5.50 m²

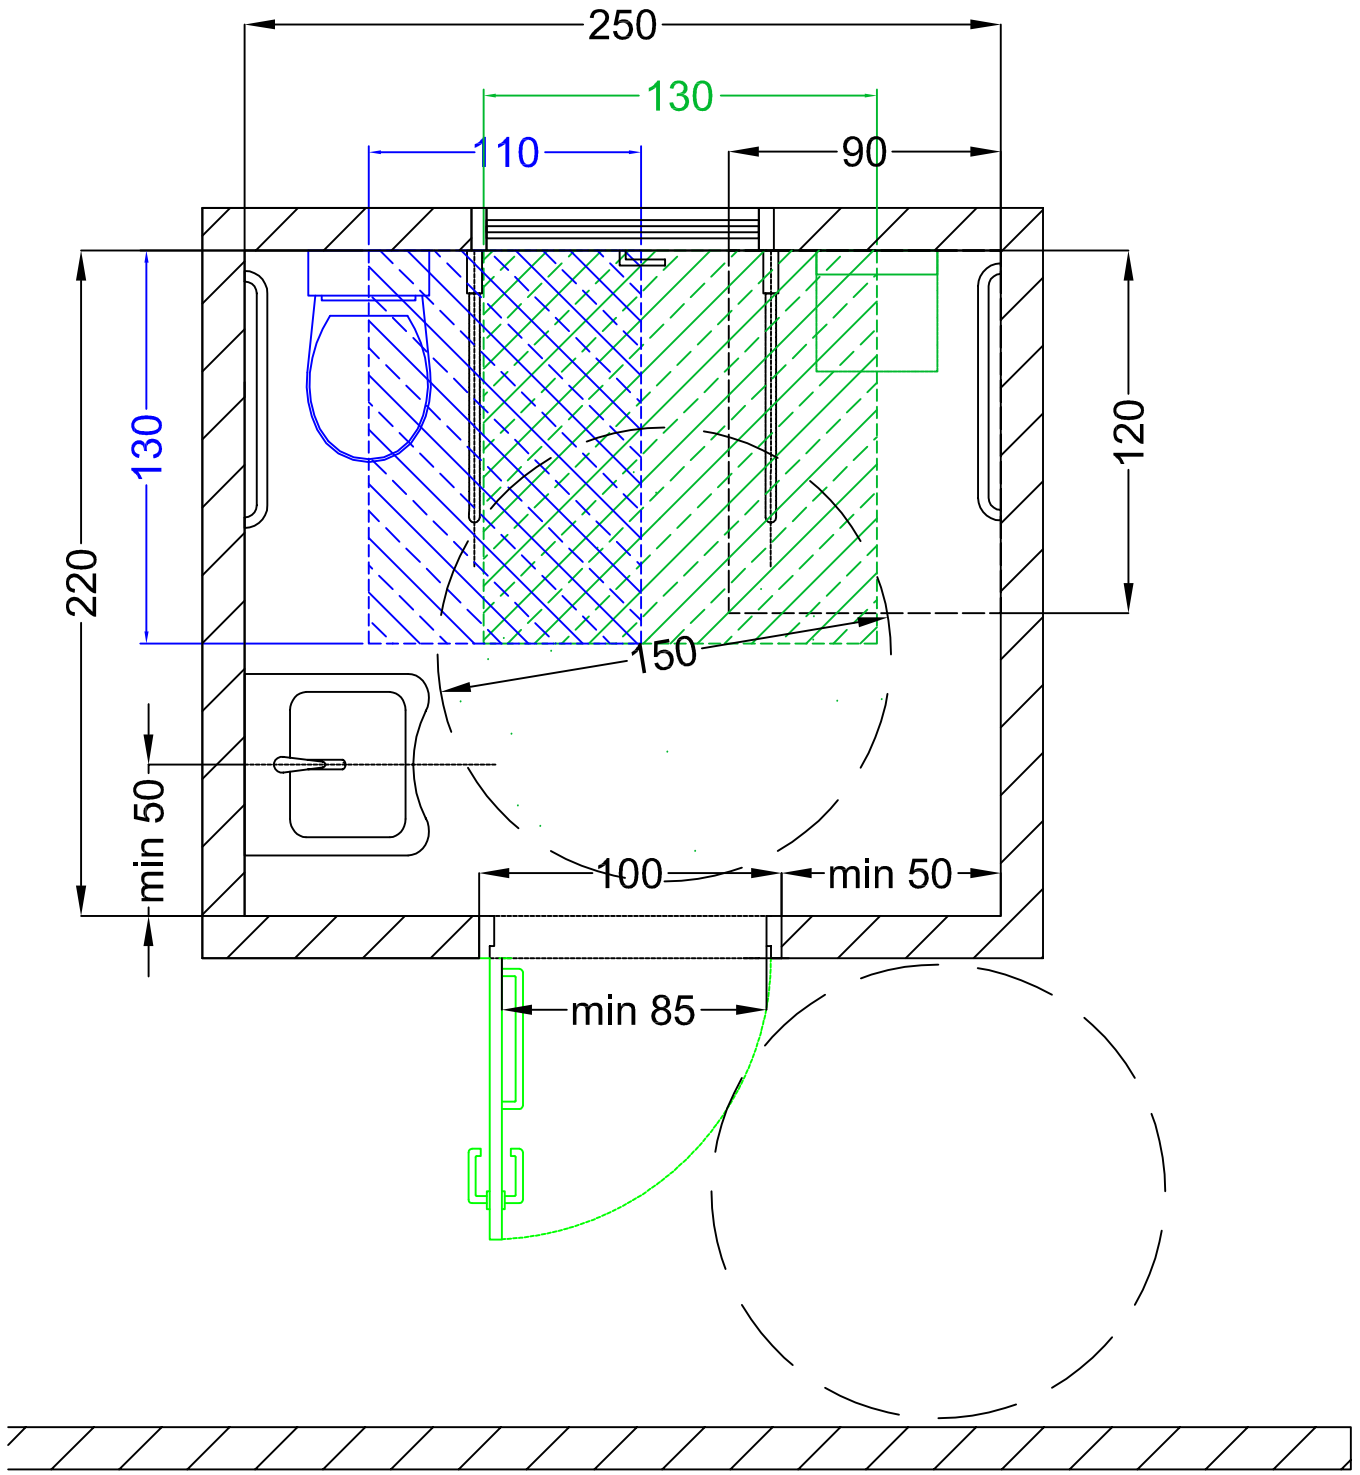
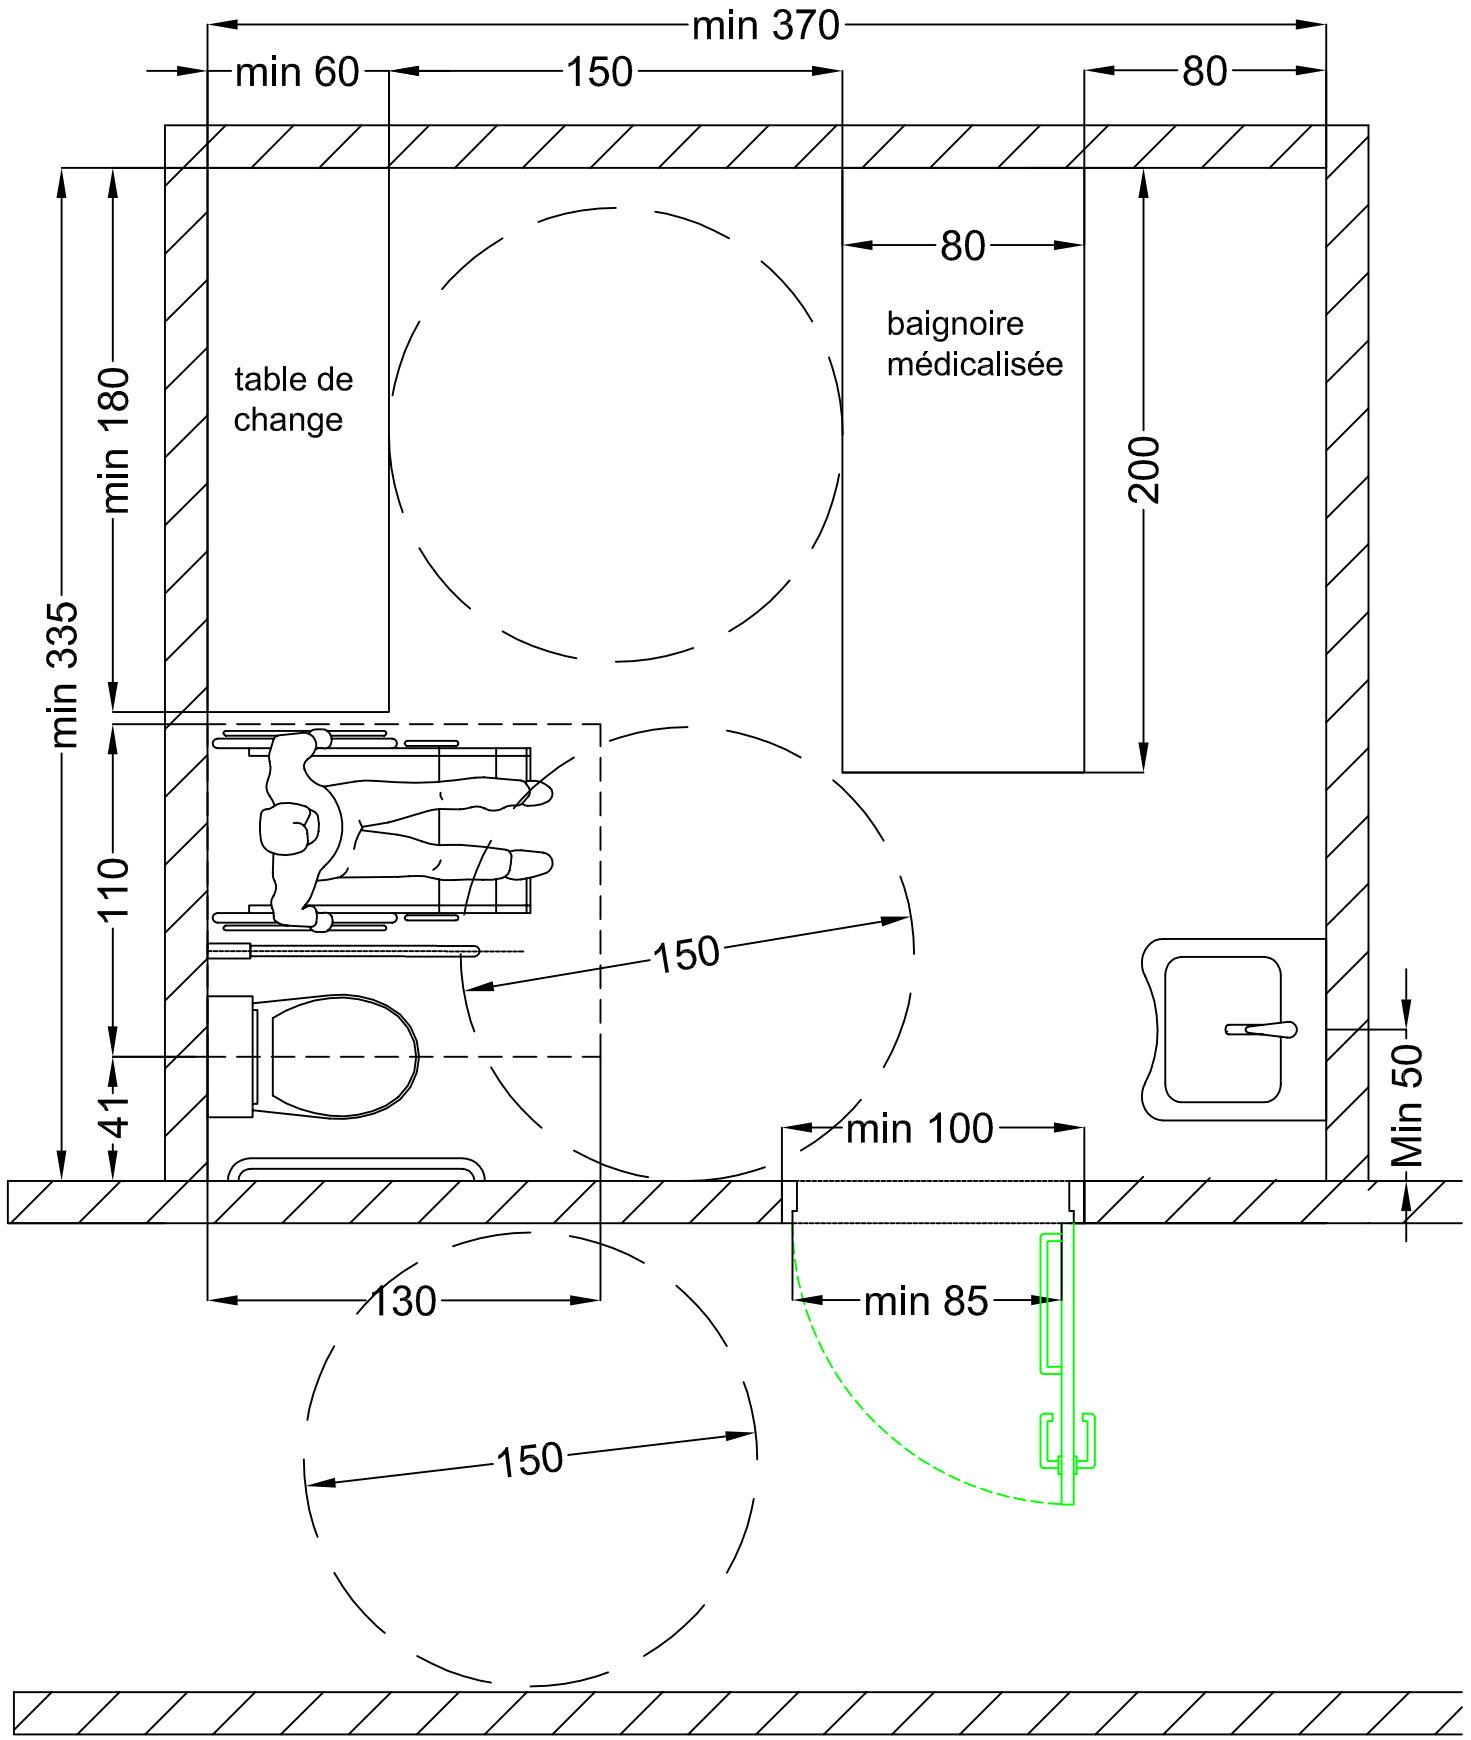
F. Salle de bain médicalisée
3.35 x 3.70 = 12.4 m²